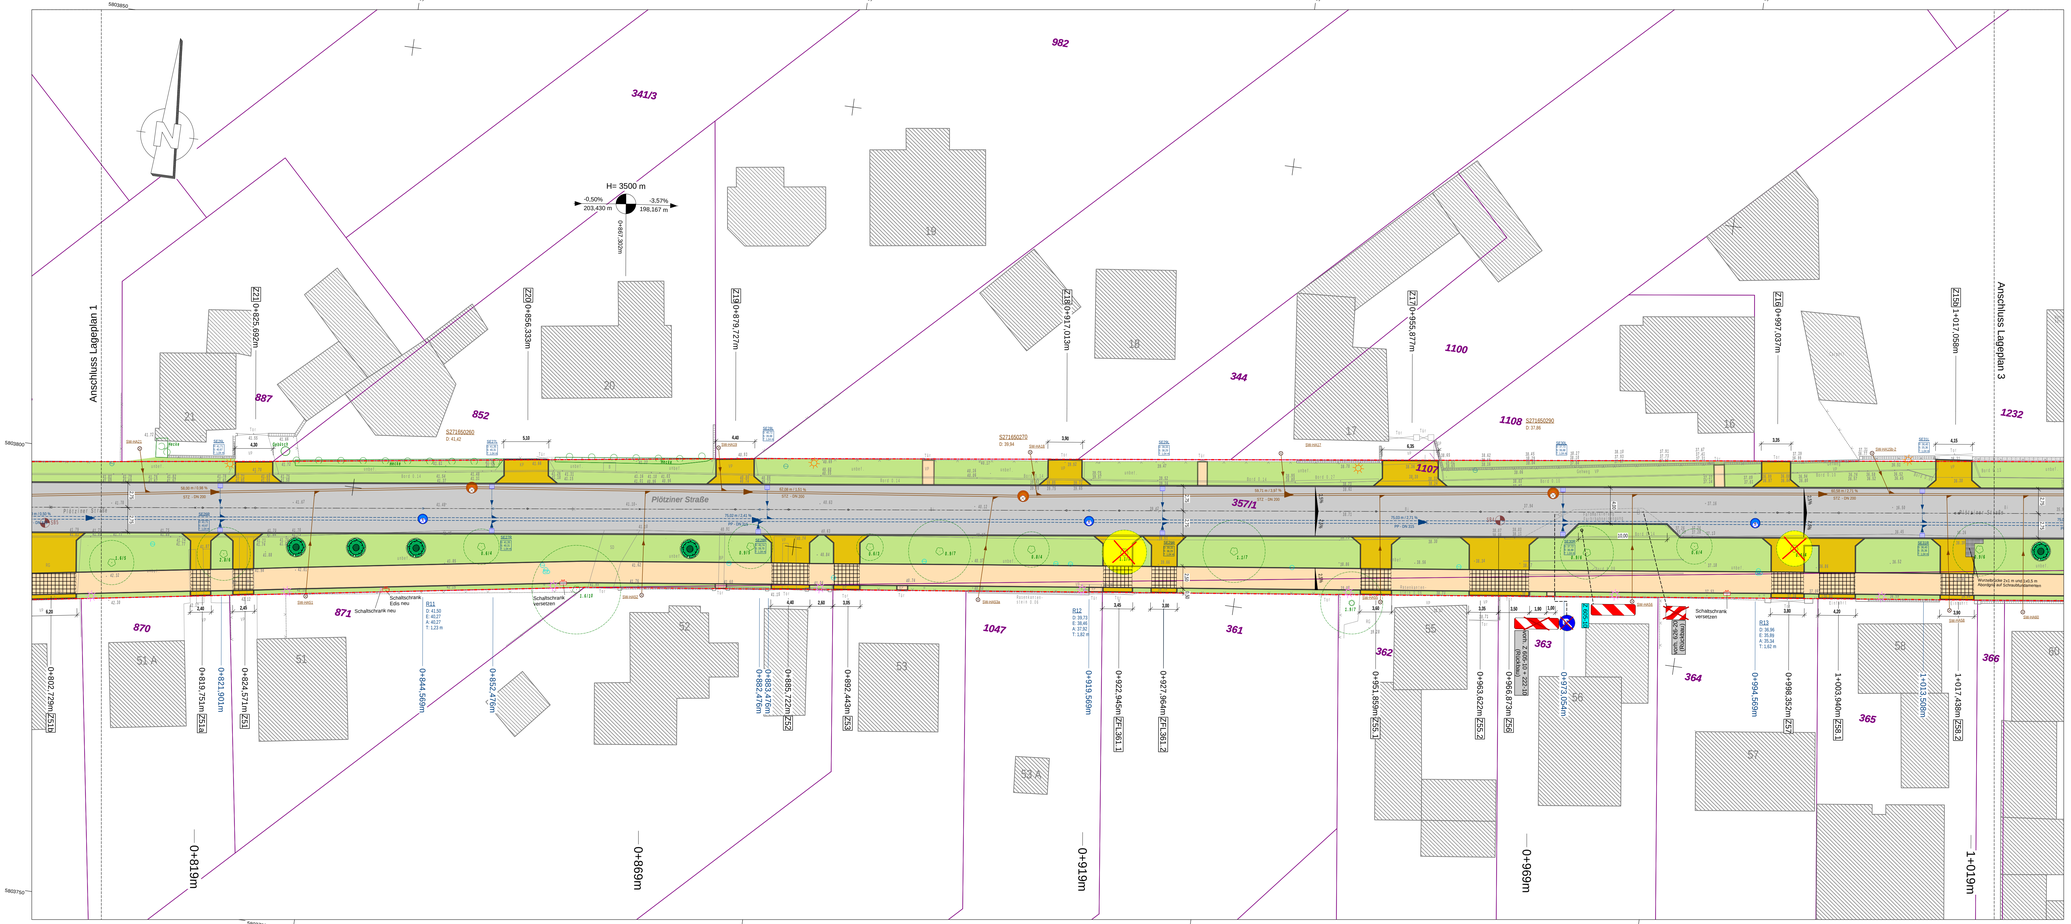



# Zeichenerklärung

## Planung

- Gehweg mit Sicherheitsstreifen bzw. Taststreifen bei Querung
- Bord- bzw. Pendelrinne
- Richtungsfahrbahn mit Schutzstreifen
- Querung Mittelinsel mit Tastsreifen und Hinterpflasterung
- Fahrbahn mit Achse
- Schutzstreifen
- Bord- bzw. Pendelrinne
- Parkstreifen mit Sicherheitsstreifen und Ausstiegsfläche
- Fahrbahn mit Achse
- Straßennebenflächen
- Mulde
- Rad-/ Gehweg mit Banketten
- außerorts
- Grünflächen
- Zugang und Zufahrt mit Bordabsenkung
- im Gehweg
- Bord- bzw. Pendelrinne
- Schutzstreifen
- Fahrbahn mit Achse
- Schutzstreifen
- Bord- bzw. Pendelrinne
- Zufahrt mit Bordabsenkung in Straßennebenflächen
- Dammböschung
- Einschnittböschung
- Rippenplatten 30*30*8, weiß
- Neigungsbrechpunkt
- Gradientenhochpunkt
- Gradiententiefpunkt
- 2.50% Querneigungsanzeiger
- Anpassungsbereiche

## geplante Medien

- 66.00m / 0.33% PP DN 315 Regenwasserkanal mit Fließrichtung, Länge und Gefälle
- Kontrollschacht
- Straßenablauf mit Anschlussleitung
- Straßenbeleuchtung

## Versorgungseinrichtungen

vorhanden

- Schmutz- / Regenwasserschacht
- Straßenablauf
- Straßenbeleuchtung
- Hydrant
- Schieber Wasser bzw. Gas
- Schild Wasser bzw. Gas
- Schaltschrank
- Mast

## Verwaltung

- Gemarkungsgrenzen ALK
- Flurgrenzen ALK
- Flurstücksgrenzen ALK
- 264 Flurstücksnummer ALK
- Baueingriffsgrenze

## Bewuchs

- vorhandener Baum
- Baumneupflanzung
- Baumfällung

## Verkehrseinrichtung

- zzvh. 626-20 vorh. Verkehrseinrichtung
- zzvh. 626-20 (Rückbau) vorh. Verkehrseinrichtung Rückbau
- zzNV. 626-10 geplante Verkehrseinrichtung
- Verkehrseinrichtung umsetzen (neuer Standort)

Alle Maße und Höhen sind auf der Baustelle nachzuprüfen!

| Nr. | Art der Änderung | Datum | Name | Unterschrift |
|---|---|---|---|---|
| 4 | | | | |
| 3 | | | | |
| 2 | | | | |
| 1 | | | | |


Vermessung:
ÖbV Dipl.-Ing. Thomas Stein
Kemnitzer Straße 18, 14542 Werder (Havel)
T: 03327/55361 | F: 03327/56614 | E: info@vermessung-stein.de


| | |
|---|---|
| gemessen : | 14.01.2019 |
| Lagesystem : | ETRS 89 |
| Höhensystem : | DHHN2016 |


Haßmann & Kaula
Beratung-Planung-Bauleitung
Arthur-Scheunert-Allee 2 | Haus 1 | 14558 Nuthetal | T: +49(0)33200/5012-0 | E: info@hassmann-kaula.de


| | Datum | Zeichen |
|---|---|---|
| bearbeitet : | 07.10.2026 | Kaula |
| gezeichnet : | 07.10.2026 | Schmidt |
| geprüft : | | gez. Kaula |

1 | 2 | 3 | 4

# Stadt Werder (Havel)

Fachbereich 4, Tiefbau

Eisenbahnstraße 13-14, 14542 Werder (Havel)

Ausführungsplanung

## Stadt Werder (Havel) OT Glindow
## Ausbau "Plötziner Straße"

1. Bauabschnitt | Kreuzstraße - Dr.-Wolf-Straße

| | |
|---|---|
| Unterlage : | 5 |
| Blatt-Nr. : | 2 |
| Reg.-Nr.: | 112018-018-1 |
| Maße : | 450 mm x 1160 mm |

## Lageplan 2

Maßstab : 1 : 250

| | Datum | Name | Unterschrift |
|---|---|---|---|
| bearbeitet : | | | |
| geprüft : | | | |

Freigabevermerk :

Werder (Havel),

Prüfvermerk :

Werder (Havel),

P:\Werder (Havel) OT Glindow Plötziner Straße\Ausführungsplanung 1.BA\05_Lageplan\E-2_Lageplan 2.GVP