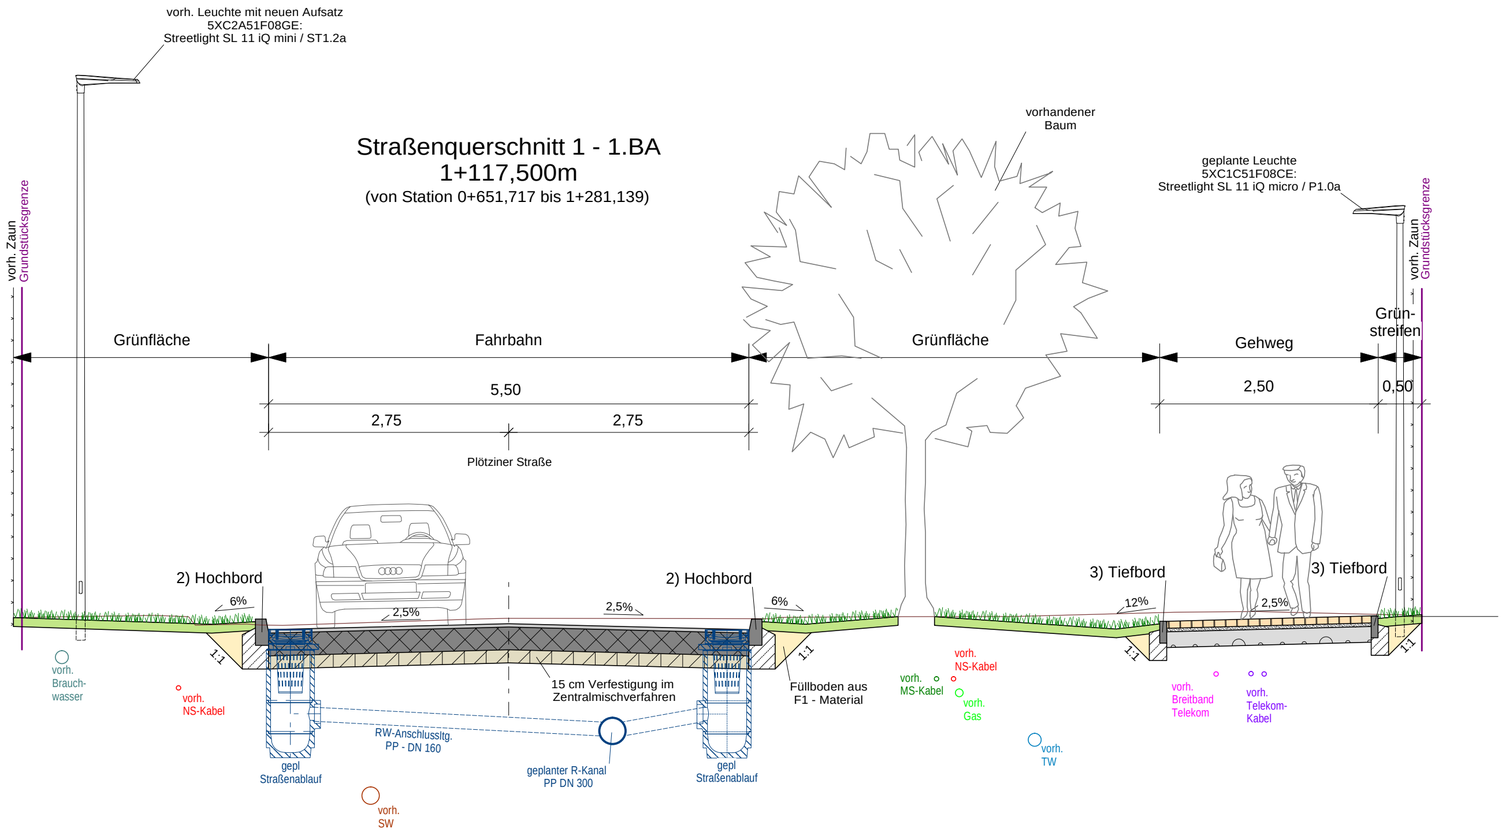


Legende

- Asphaltdeckschicht
- Asphalttragschicht
- Schottertragschicht
- Frostschutzschicht
- Verfestigung
- Parkstreifen (Betonsteinpflaster)
- Gehweg (Betonsteinpflaster)
- Pflasterbett
- Bankett (Schotterrasen)
- Grünstreifen (Oberboden)
- Füllboden
- vorh. Gelände

Frostempfindlichkeitsklasse F3

Alle Maße und Höhen sind auf der Baustelle nachzuprüfen!

Nr.	Art der Änderung	Datum	Name	Unterschrift
4				
3				
2				
1				

Vermessung:
ÖbV Dipl.-Ing. Thomas Stein
Kemnitzer Straße 18, 14542 Werder (Havel)
T: 03327/55361 | F: 03327/56614 | E: info@vermessung-stein.de

gemessen :	14.01.2019
Lagesystem :	ETRS 89
Höhensystem :	DHHN2016

Haßmann & Kaula
Beratung-Planung-Bauleitung
Arthur-Scheunert-Allee 2 | Haus 1 | 14558 Nuthetal | T: +49(0)33200/5012-0 | E: info@hassmann-kaula.de

	Datum	Zeichen
bearbeitet :	07.10.2026	Kaula
gezeichnet :	07.10.2026	Schmidt
geprüft :		gez. Kaula

1 2

Stadt Werder (Havel)
Fachbereich 4, Tiefbau
Eisenbahnstraße 13-14, 14542 Werder (Havel)

Ausführungsplanung
Stadt Werder (Havel) OT Glindow
Ausbau "Plötziner Straße"
1. Bauabschnitt | Kreuzstraße - Dr.-Wolf-Straße

Unterlage :	14.2
Blatt-Nr. :	1
Reg.-Nr.:	112018-018-1
Maße :	297 mm x 590 mm

Straßenquerschnitt 1 - 1.BA
Maßstab : 1 : 50

		Datum	Name	Unterschrift
geprüft :				

Freigabevermerk :
Werder (Havel),

Prüfvermerk :
Werder (Havel),

Oberbau Fahrbahn

4 cm Asphaltdeckschicht AC 8 D N 50/70
26 cm Asphalttragschicht AC 22 T N 50/70

30 cm Gesamtdicke nach RStO 12/24 Tafel 4, Zeile 1
Bk 1,0 auf 15 cm Bodenverfestigung ≥ 45 MPa

Oberbau Parkflächen

8 cm Betonsteinpflaster 10x20 Farbe: Grau
4 cm Pflasterbett (Brechsand-/ Splittgemisch 0/5)
15 cm Schottertragschicht 0/32, min. Ev2= 120
23 cm Frostschutzschicht 0/32, min. Ev2= 100

50 cm Gesamtdicke nach RStO 12/24 Tafel 3 Zeile 1
Bk 0,3 mind. EV2 auf dem Planum ≥ 45 MPa

Oberbau Gehweg, Zugang, Sicherheitsstreifen und Ausstiegsfläche

8 cm Betonsteinpflaster 10x20
Farbe: Grau (Sicherheitsstreifen in Anthrazit)
4 cm Pflasterbett (Brechsand-/ Splittgemisch 0/5)
18 cm Schottertragschicht 0/32, min. Ev2 100 MPa

30 cm Gesamtdicke nach RStO 12/24 Tafel 6, Zeile 2
mind. EV2 auf dem Planum ≥ 45 MPa

Oberbau Grundstückszufahrten

8 cm Betonsteinpflaster 10x20 Farbe: Grau
4 cm Pflasterbett (Brechsand/Splittgemisch 0/5)
28 cm Schottertragschicht 0/32, min. Ev2= 120

40 cm Gesamtdicke nach RStO 12/24 Tafel 6, Zeile 2
mind. EV2 auf dem Planum ≥ 45 MPa

Oberbau Grünflächen und -streifen

10 cm Oberboden mit Rasenansaat

Hinweise

1) Bord aus Naturstein (Granit) Bordstein RB 15x22
mit Rückenstütze aus Beton C 20/25
2) Bord aus Naturstein (Granit) Bordstein A5 15x30
mit Rückenstütze aus Beton C 20/25
3) Bord aus Beton Bordstein TB 8x25
mit Rückenstütze aus Beton C 20/25 (Gehweg)
4) Bord aus Beton Bordstein TB 10x25
mit Rückenstütze aus Beton C 20/25 (Ausstiegsfläche und Zufahrten)

P:\Werder (Havel) OT Glindow Plötziner Straße\Ausführungsplanung 1.BA\14.2_Straßenqueschnitte.GVP